

INNENRAUMPERSPEKTIVE DOKUMENTATIONSZENTRUM


ENTWURF DOKUMENTATIONSZENTRUM ZUR KZ-GEDENKSTÄTTE  
 04936 SCHLIEBEN, STRASSE DER ARBEIT 41  
 VEREIN GEDENKSTÄTTE, KZ-AUSSENLAGER; SCHLIEBEN e.V.

ENTWURF: ARCHITEKTURBÜRO R. KARL 04916 SCHÖNEWALDE HAUPTSTR. 36A September 2023



LAGEPLAN

ERDGESCHOSS

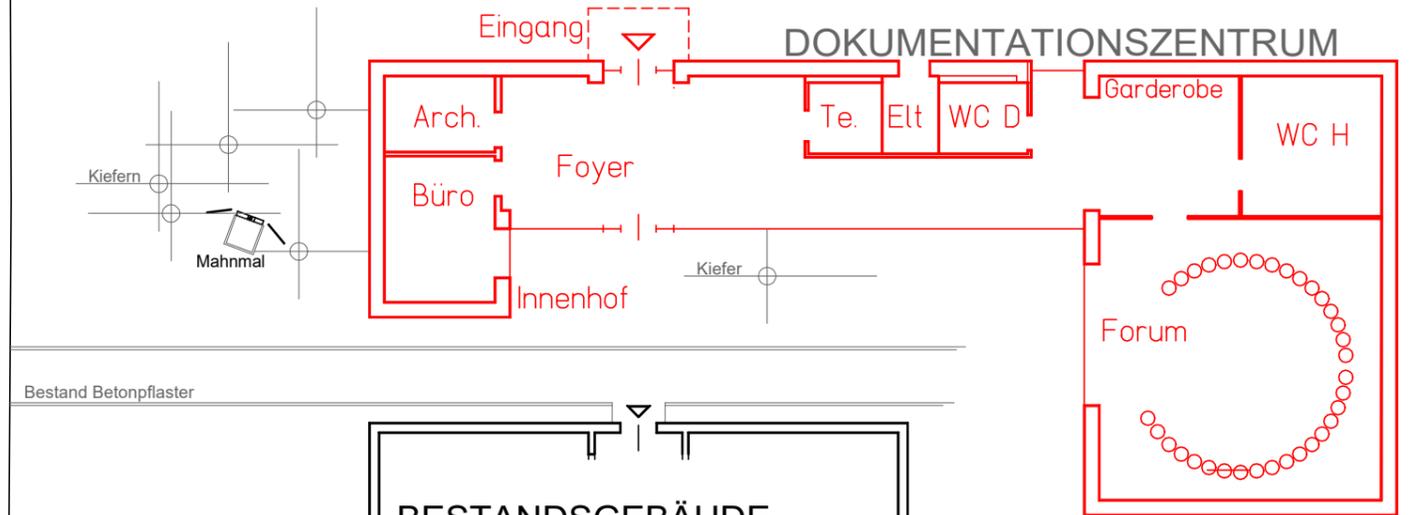

Straße der Arbeit

Bestand Betonpflaster

**BESTANDSGEBÄUDE**  
 KZ - Außenlager, Schlieben-Berga, HASAG

